
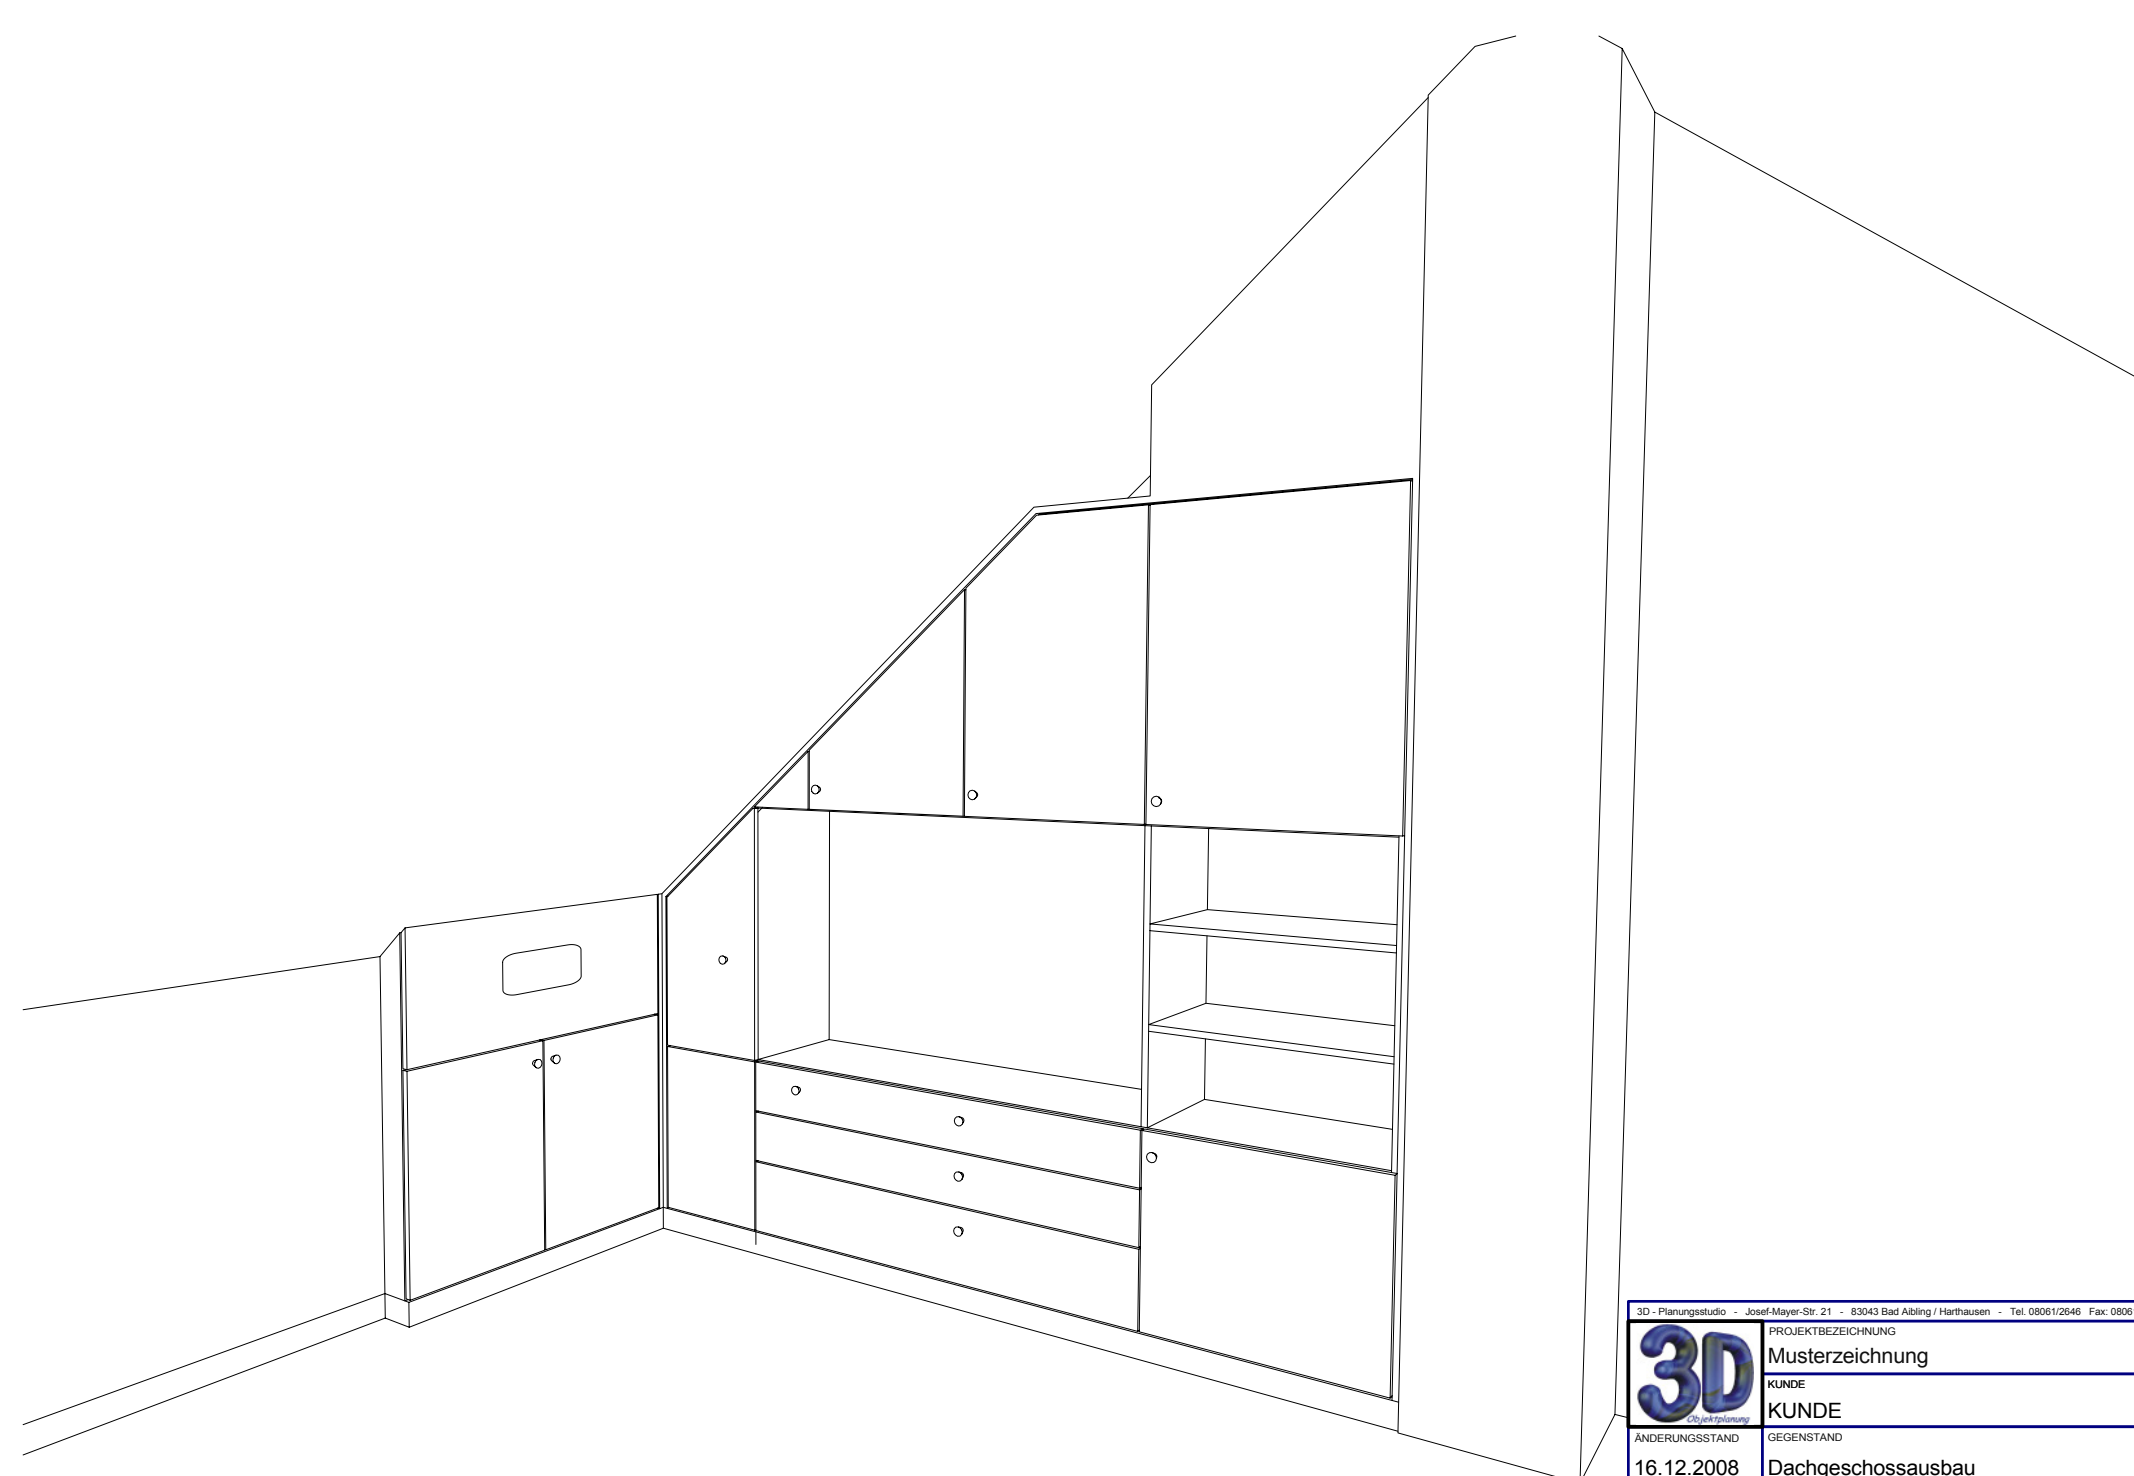

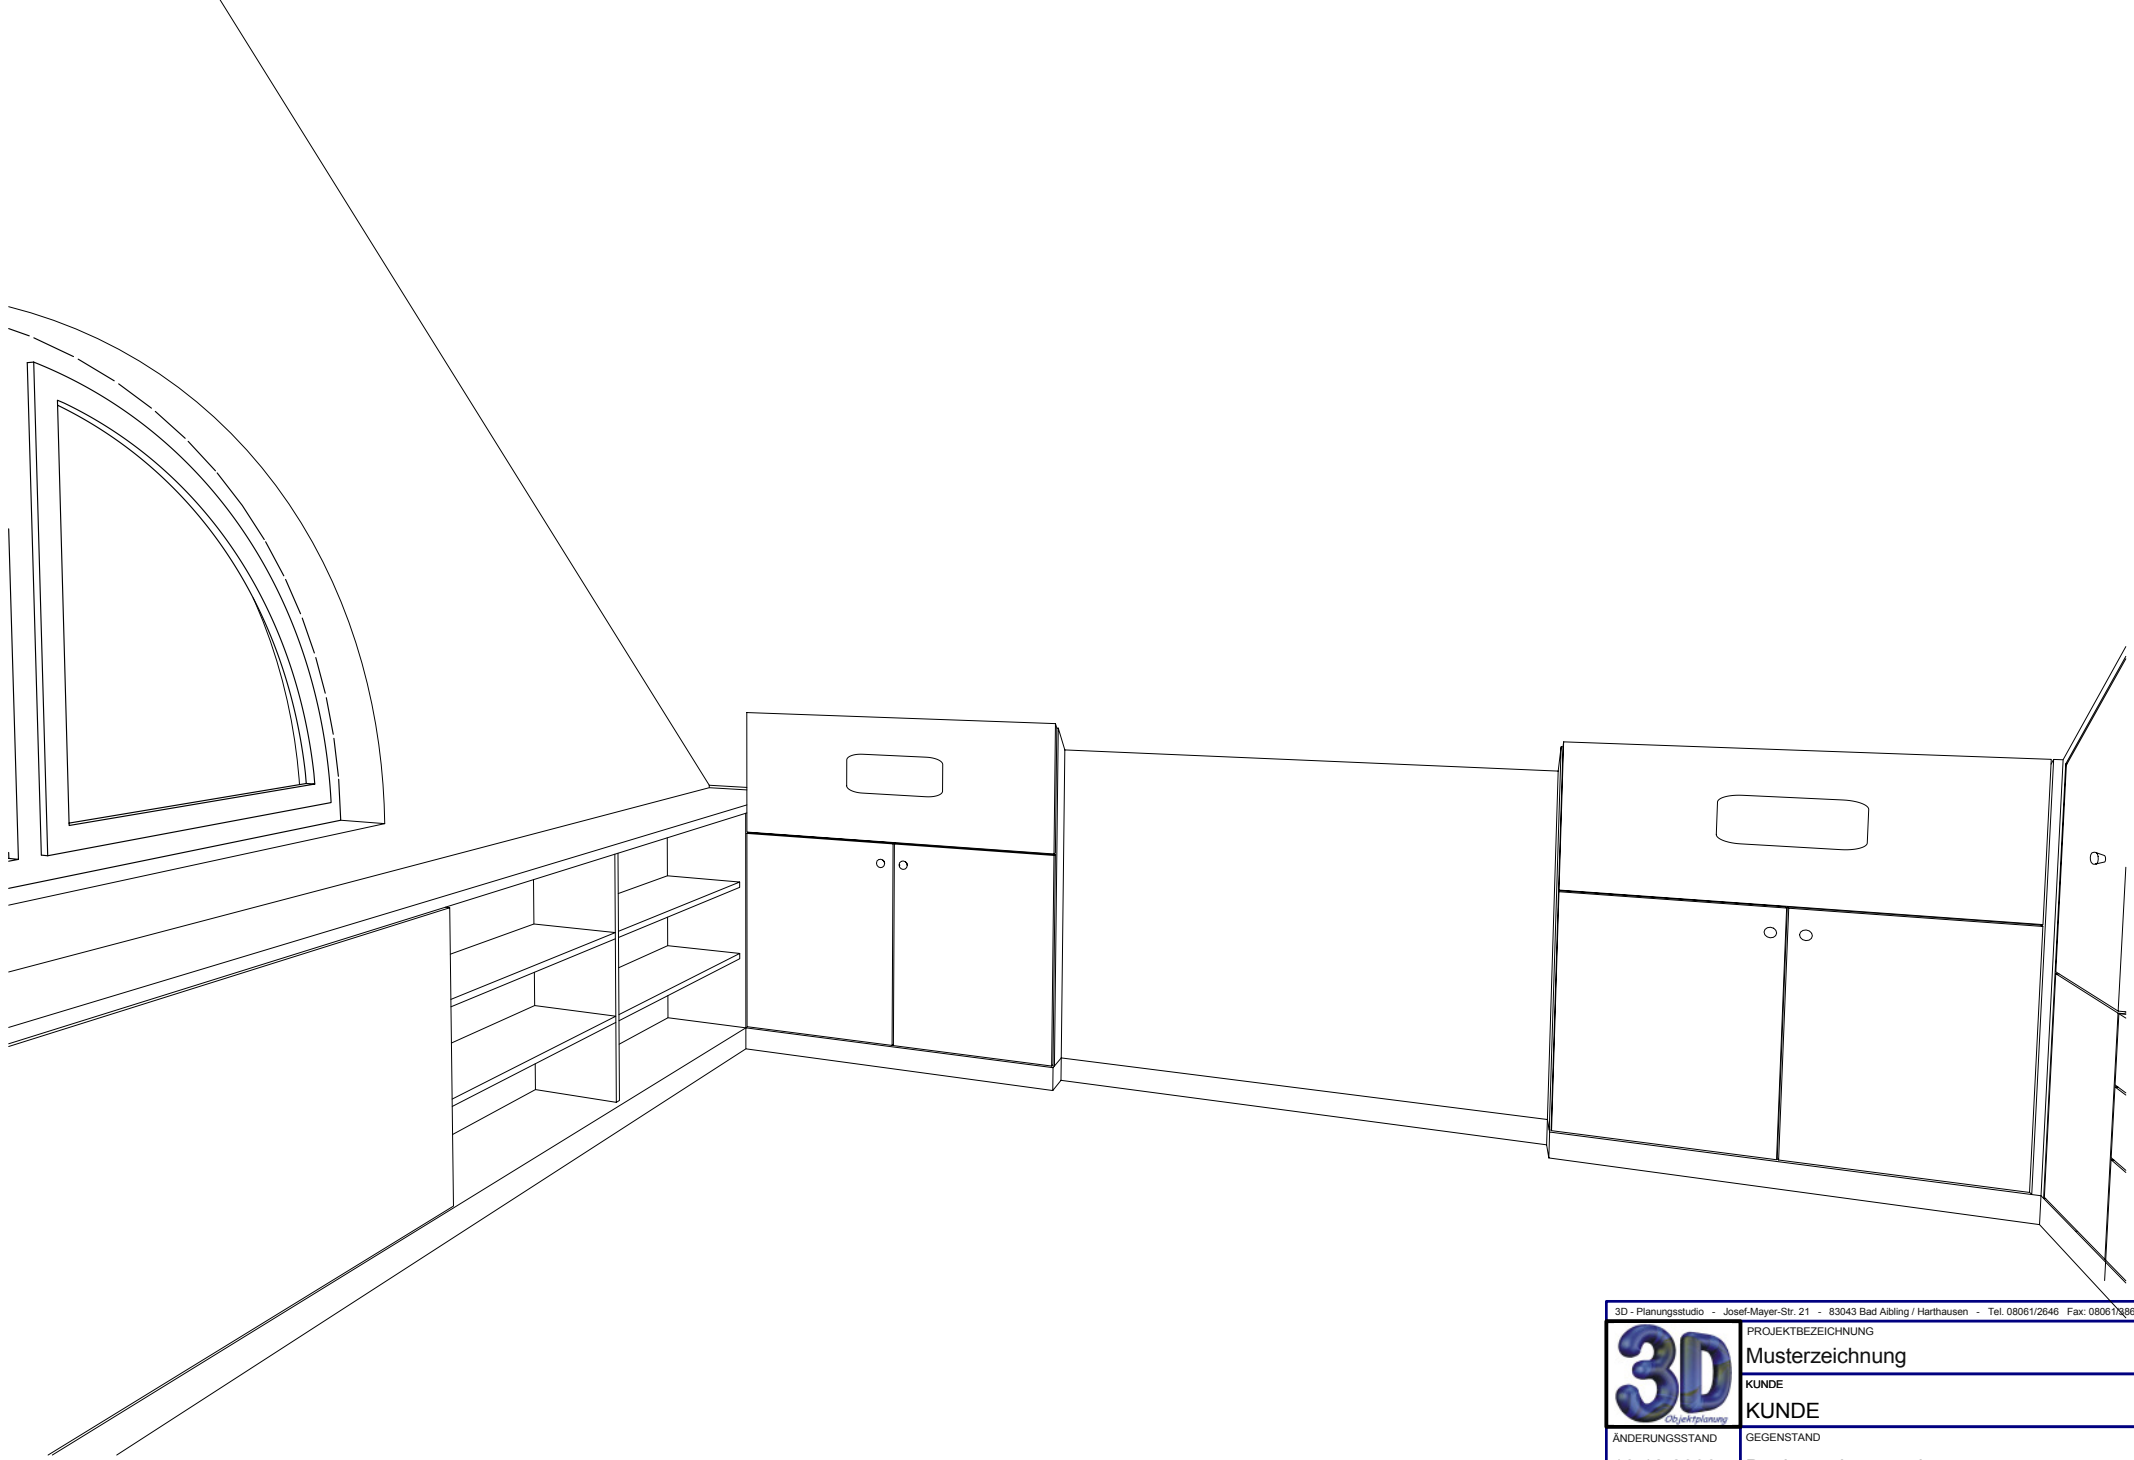



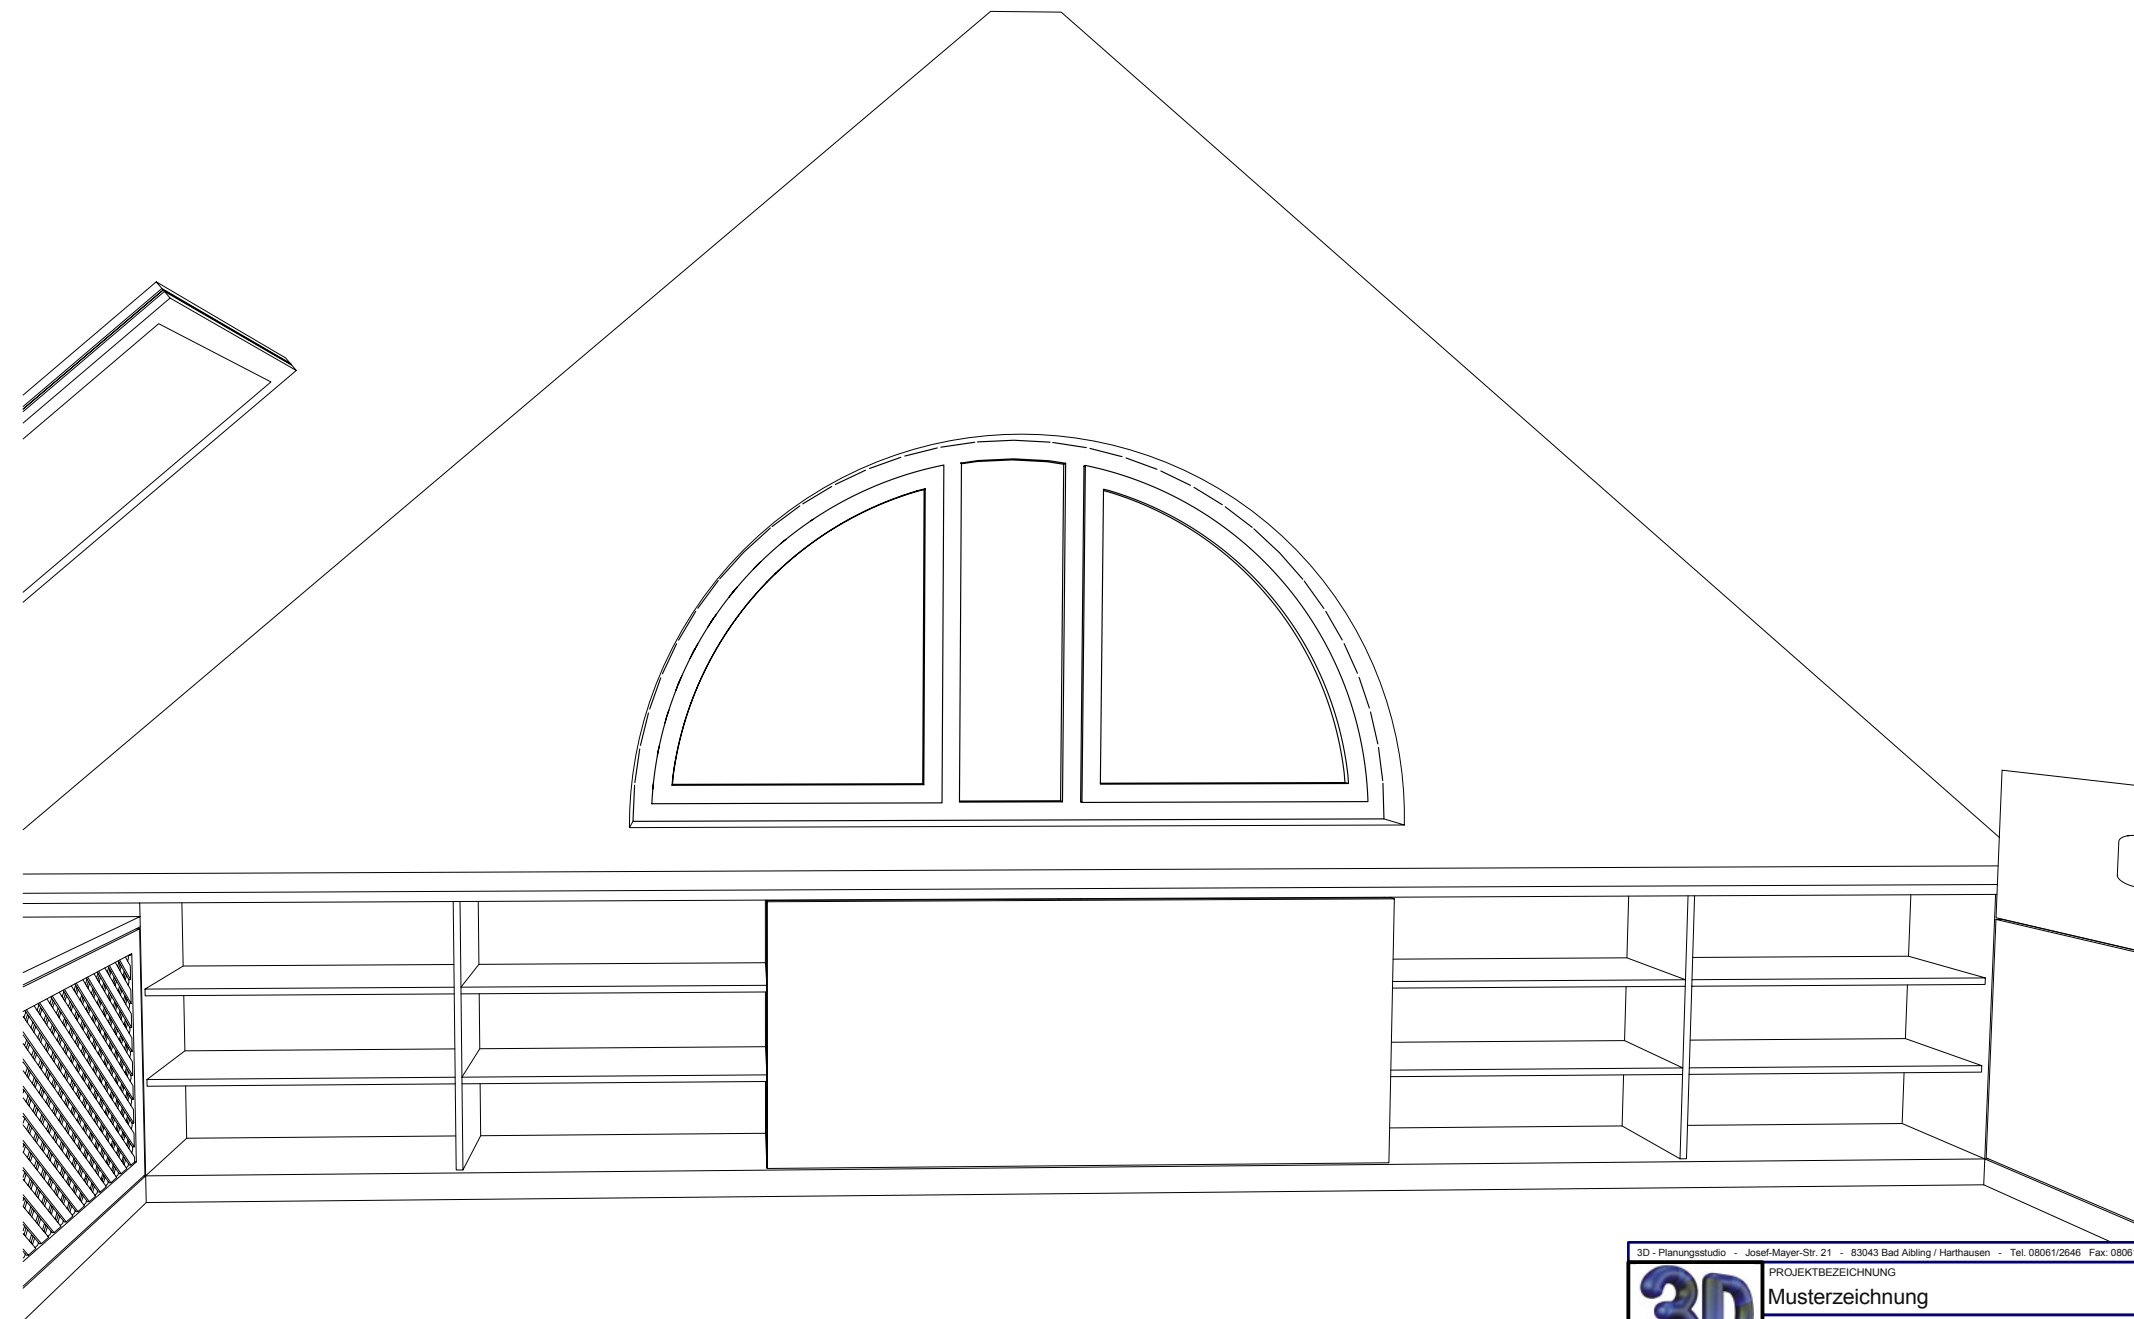
3D - Planungsstudio - Josef-Mayer-Str. 21 - 83043 Bad Aibling / Harthausen - Tel. 08061/2646 Fax: 08061/386936	
	PROJEKTBEZEICHNUNG Musterzeichnung
	KUNDE KUNDE
ÄNDERUNGSSTAND 16.12.2008	GEGENSTAND Dachgeschossausbau
MASSTAB 1/33DIN A4	GEZEICHNET FI
	SEITE 1




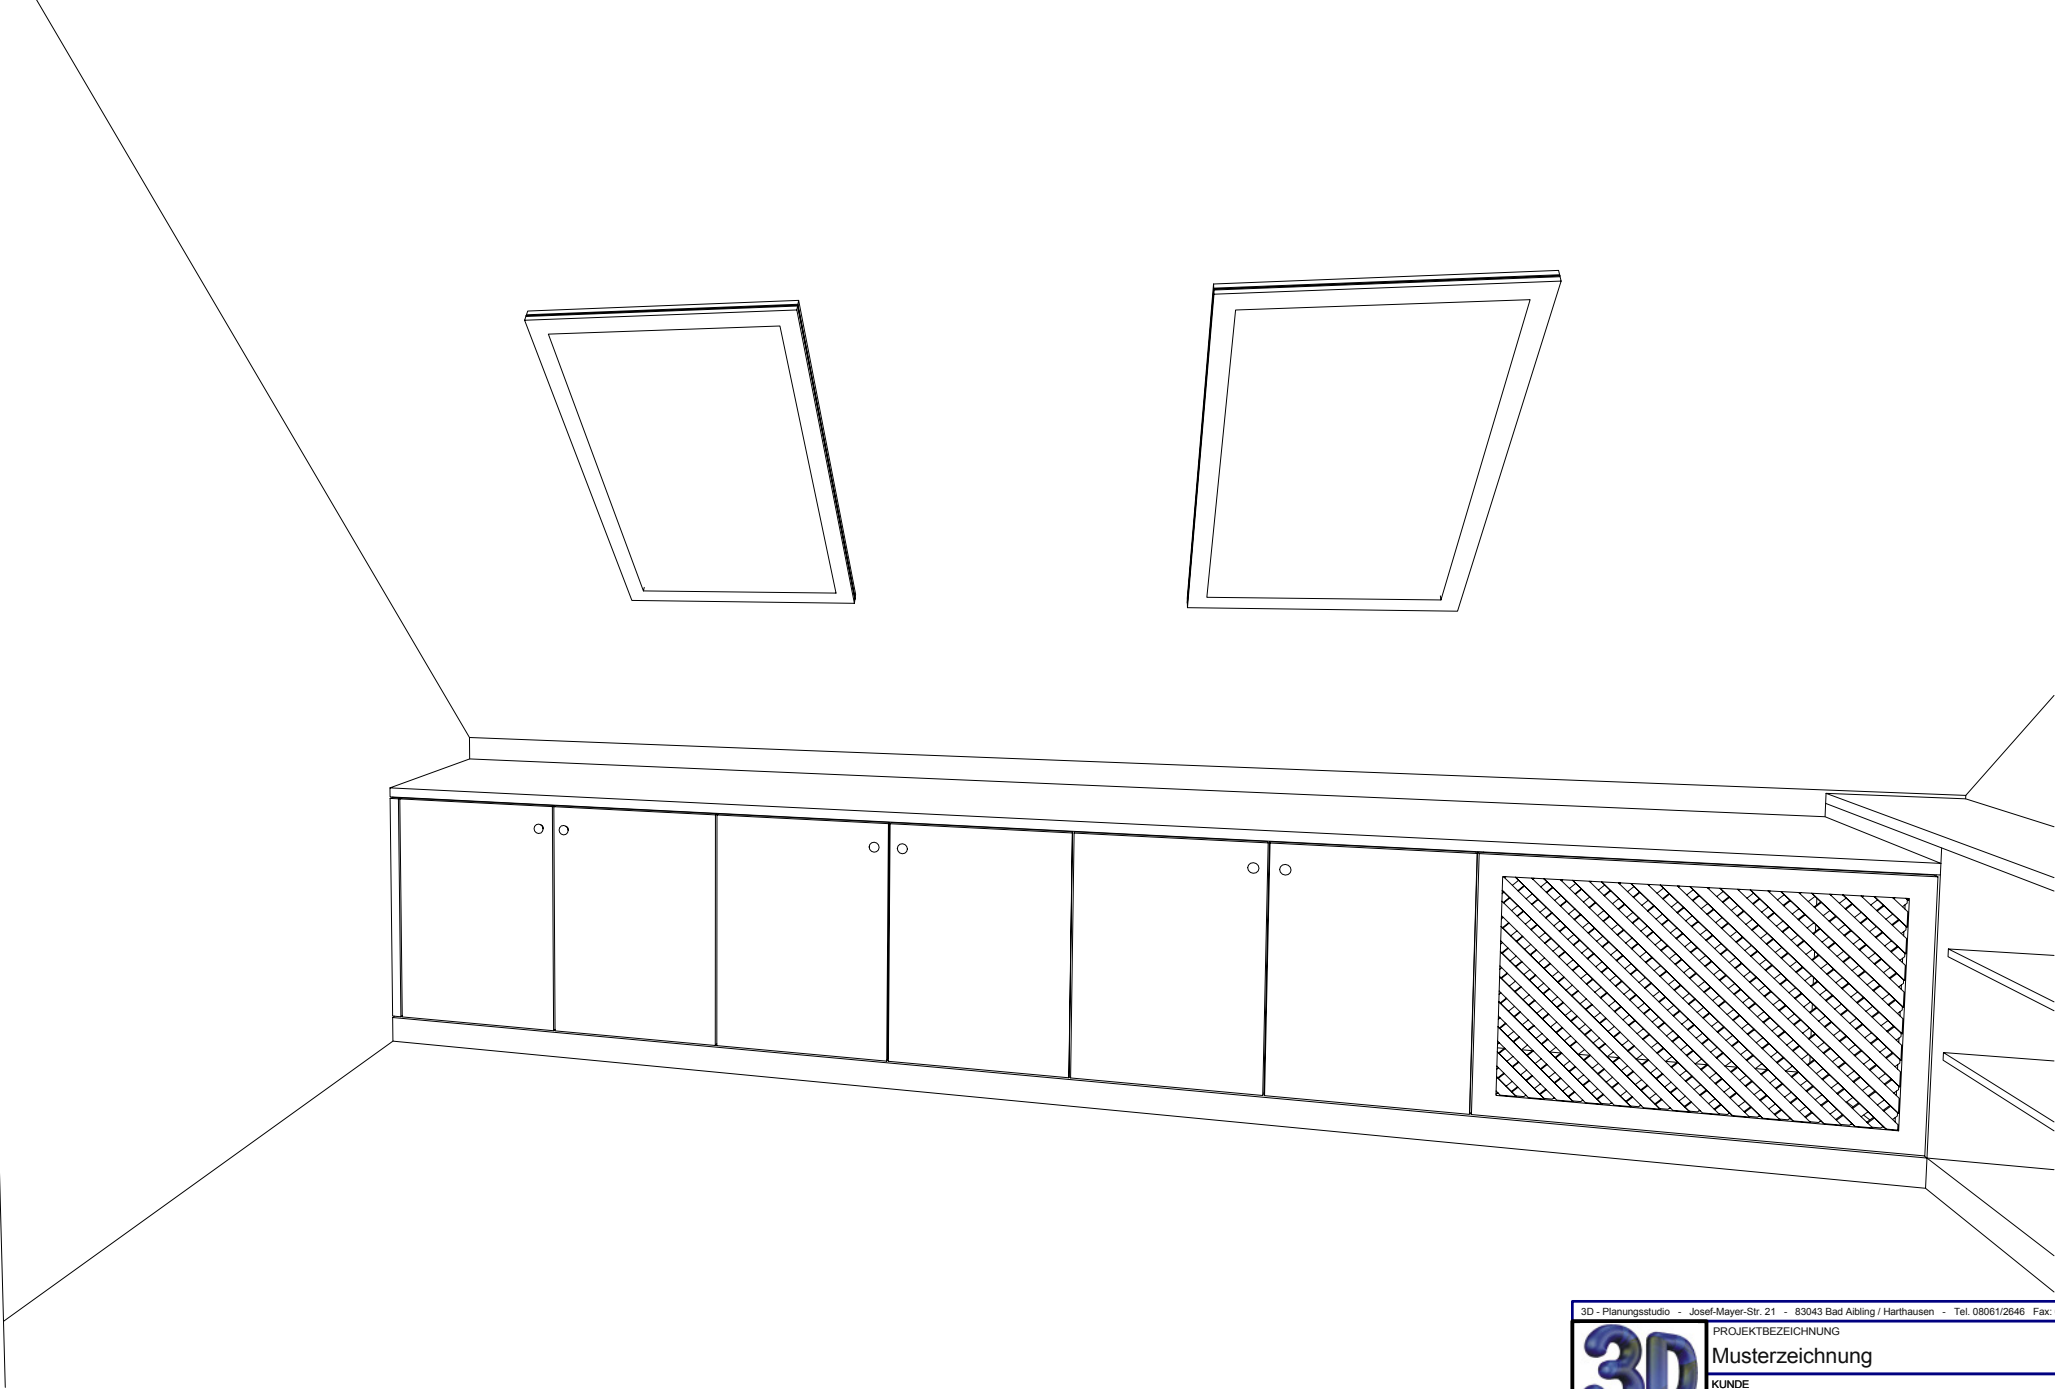
3D - Planungsstudio - Josef-Mayer-Str. 21 - 83043 Bad Aibling / Harthausen - Tel. 08061/2646 Fax: 08061/386936		
	PROJEKTBEZEICHNUNG	
	Musterzeichnung	
<small>ÄNDERUNGSSTAND</small> 16.12.2008	KUNDE	
	KUNDE	
<small>MASSTAB</small> GEZEICHNET	<small>GEGENSTAND</small> Dachgeschossausbau	
	FI	<small>SEITE</small>



3D - Planungsstudio - Josef-Mayer-Str. 21 - 83043 Bad Aibling / Harthausen - Tel. 08061/2646 Fax: 08061/86936		
	PROJEKTBEZEICHNUNG	
	Musterzeichnung	
ÄNDERUNGSSTAND 16.12.2008	KUNDE	
	KUNDE	
MASSSTAB	GEGENSTAND Dachgeschossausbau	SEITE 3
	GEZEICHNET FI	



3D - Planungsstudio - Josef-Mayer-Str. 21 - 83043 Bad Aibling / Harthausen - Tel. 08061/2646 Fax: 08061/386936		
	PROJEKTBEZEICHNUNG	
	Musterzeichnung	
<small>ÄNDERUNGSSTAND</small> 16.12.2008	<small>KUNDE</small>	
	KUNDE	
<small>MASSTAB</small>	<small>GEGENSTAND</small>	<small>SEITE</small>
	Dachgeschossausbau	
	<small>GEZEICHNET</small>	
	FI	



3D - Planungsstudio - Josef-Mayer-Str. 21 - 83043 Bad Aibling / Harthausen - Tel. 08061/2646 Fax: 08061/386936		
3D <small>Objektplanung</small>	PROJEKTBEZEICHNUNG Musterzeichnung	
	KUNDE KUNDE	
ÄNDERUNGSSTAND 16.12.2008	GEGENSTAND Dachgeschossausbau	
MASSTAB	GEZEICHNET FI	SEITE 5